


Area Produzione

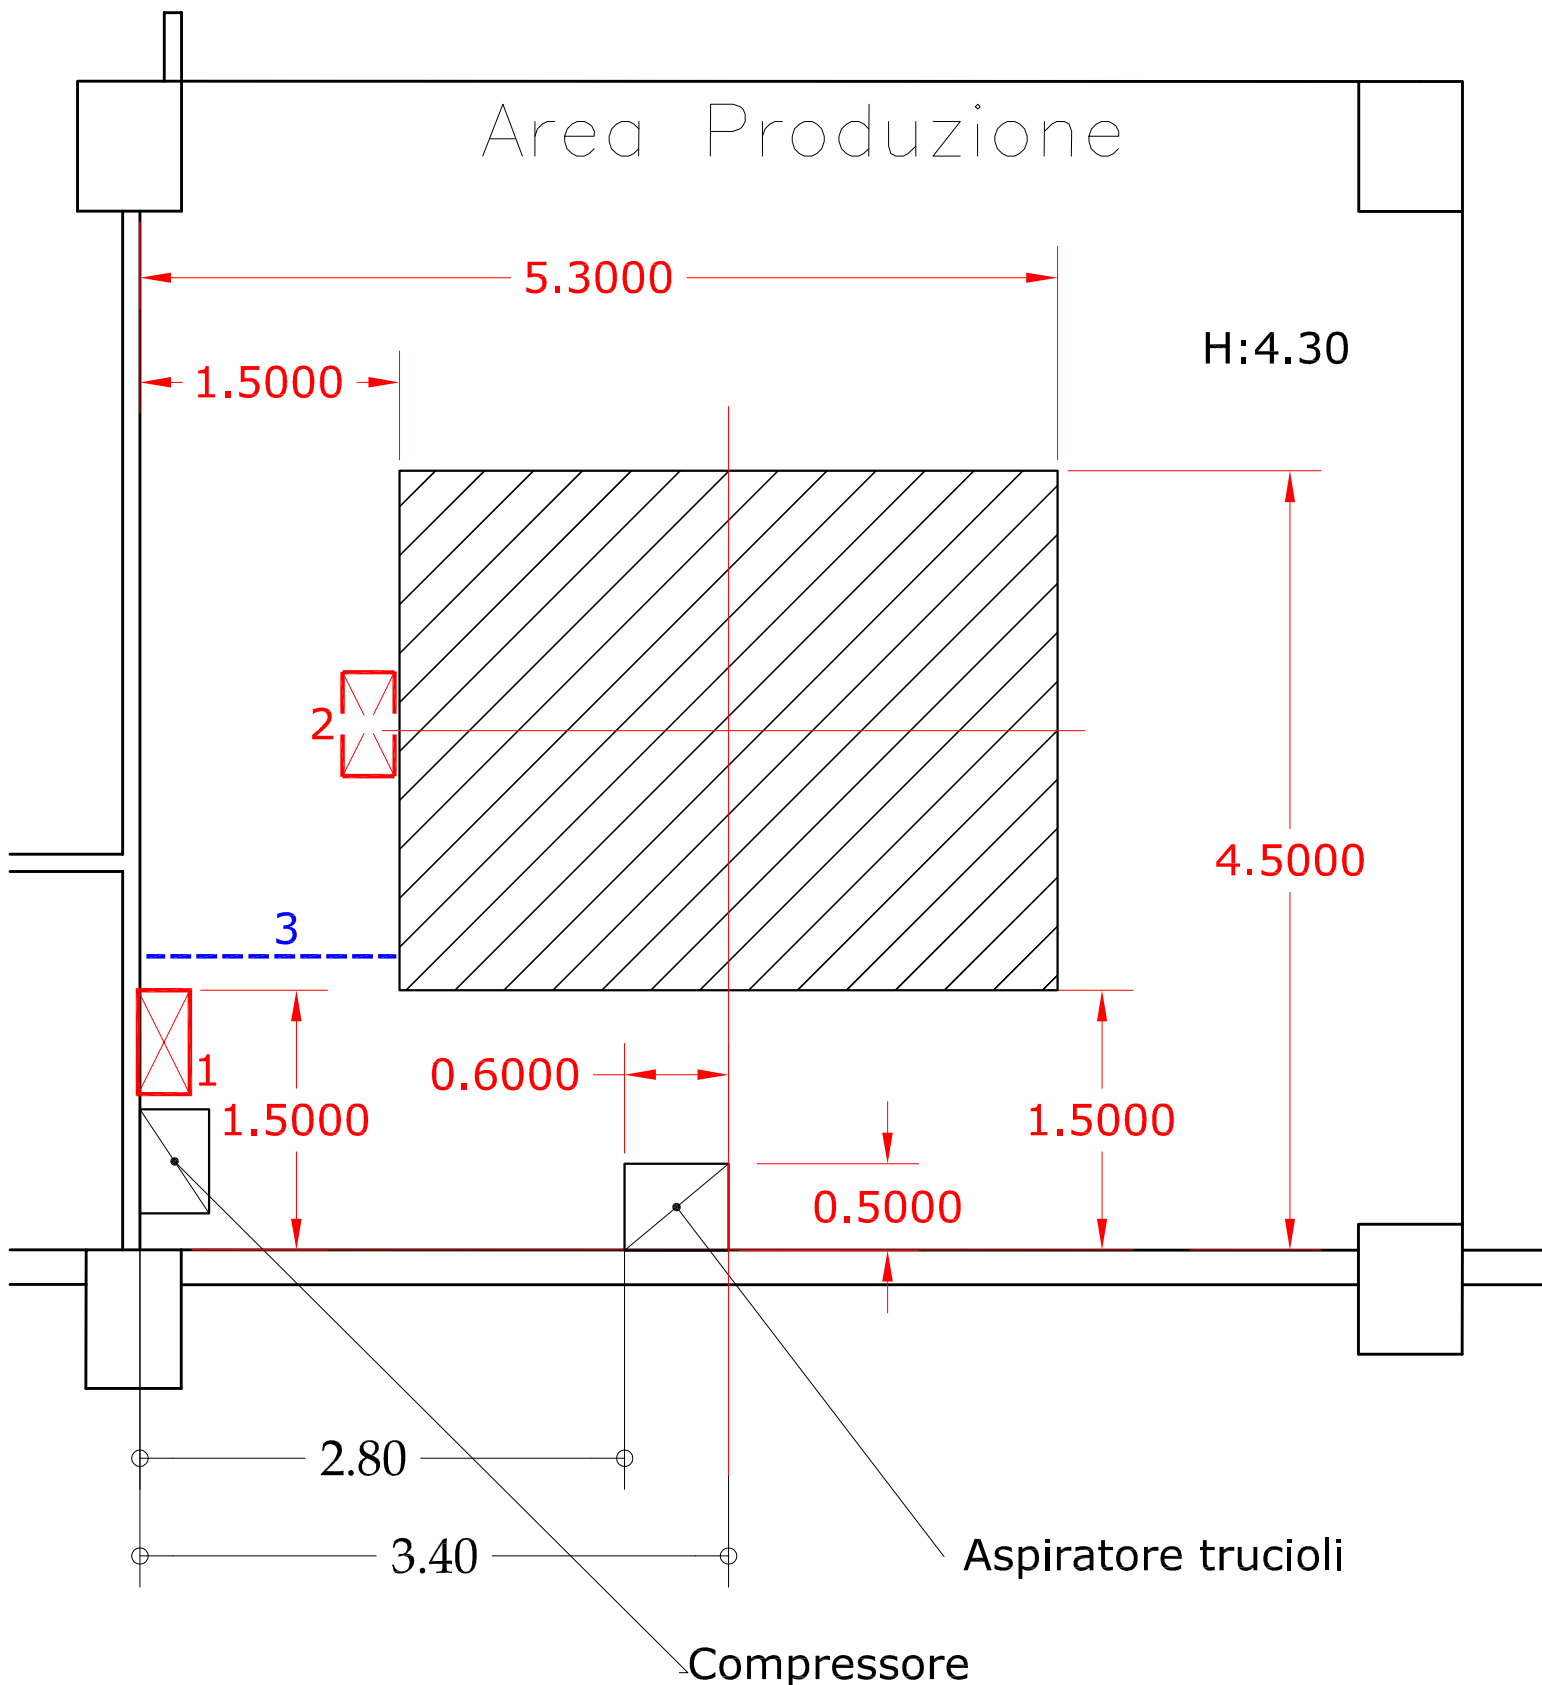

Posizione Ausiliari#1 Rel.2.0